




ANSICHT NORD FALKENSTRASSE M 1:200

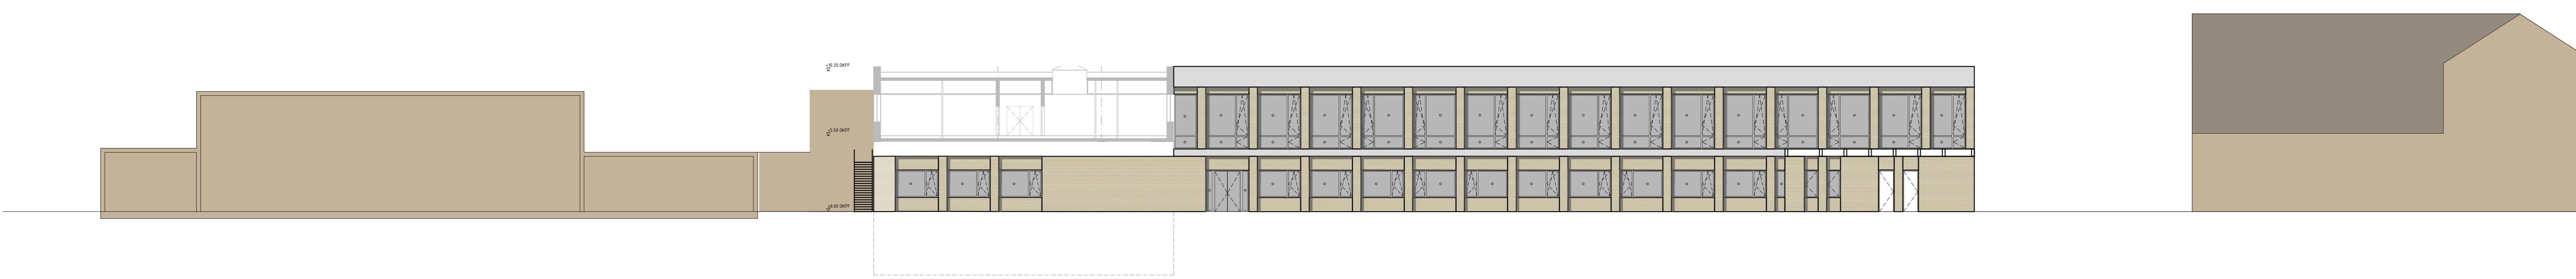


ANSICHT NORD HOF M 1:200

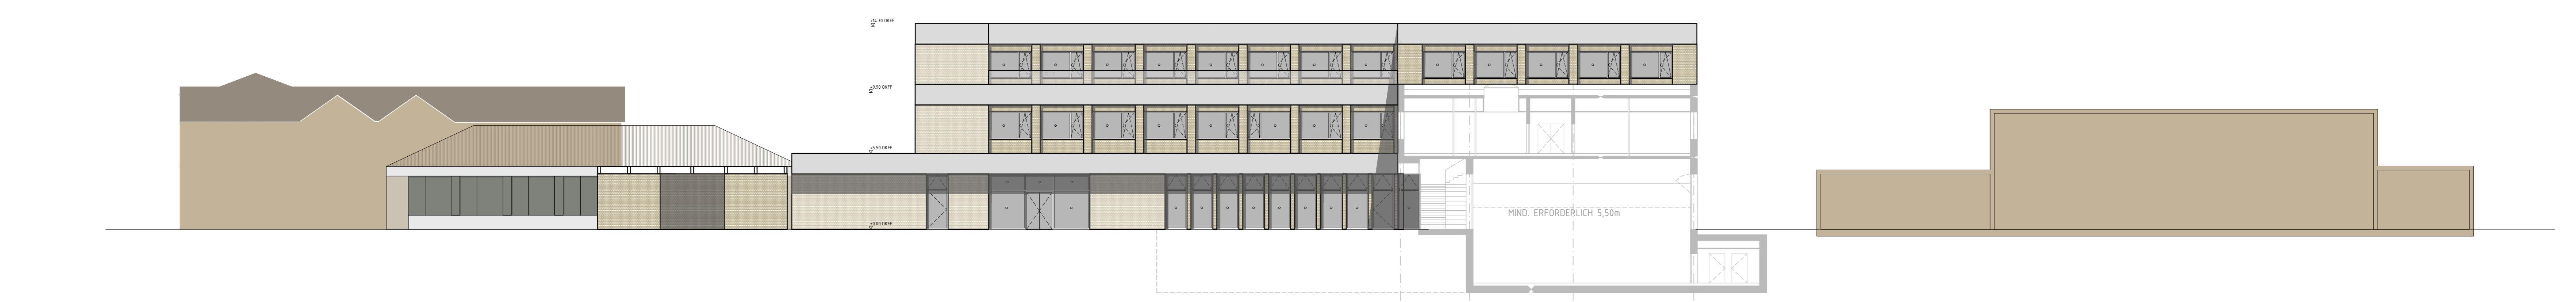

ANSICHT SÜD HOF M 1:200

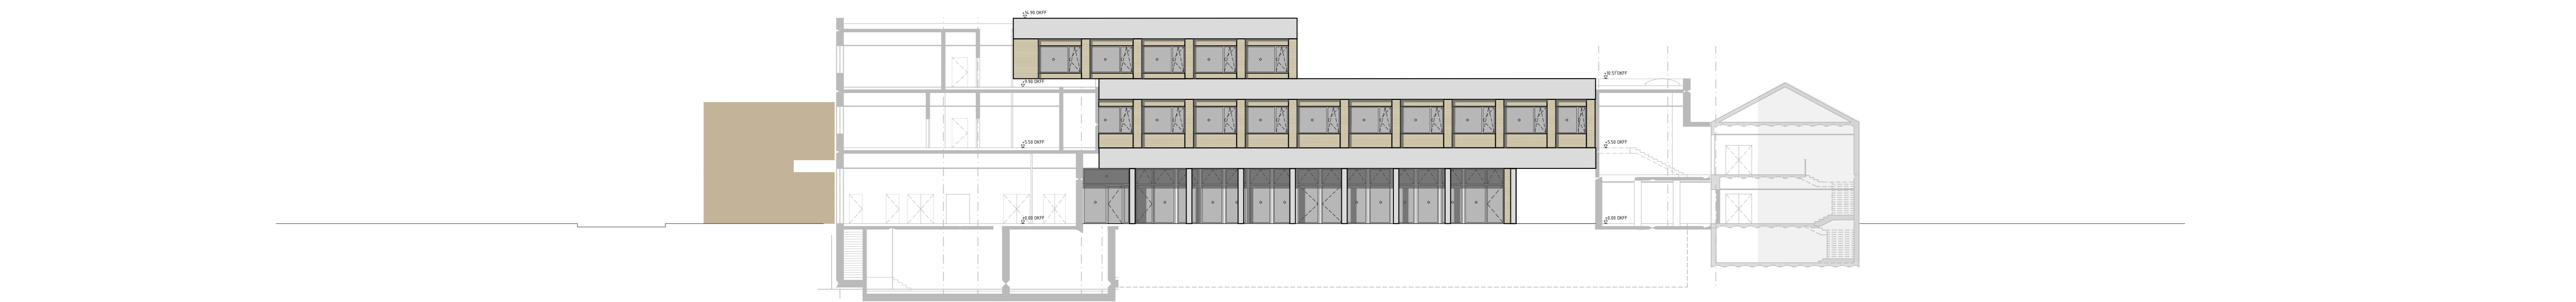

ANSICHT WEST HOF M 1:200

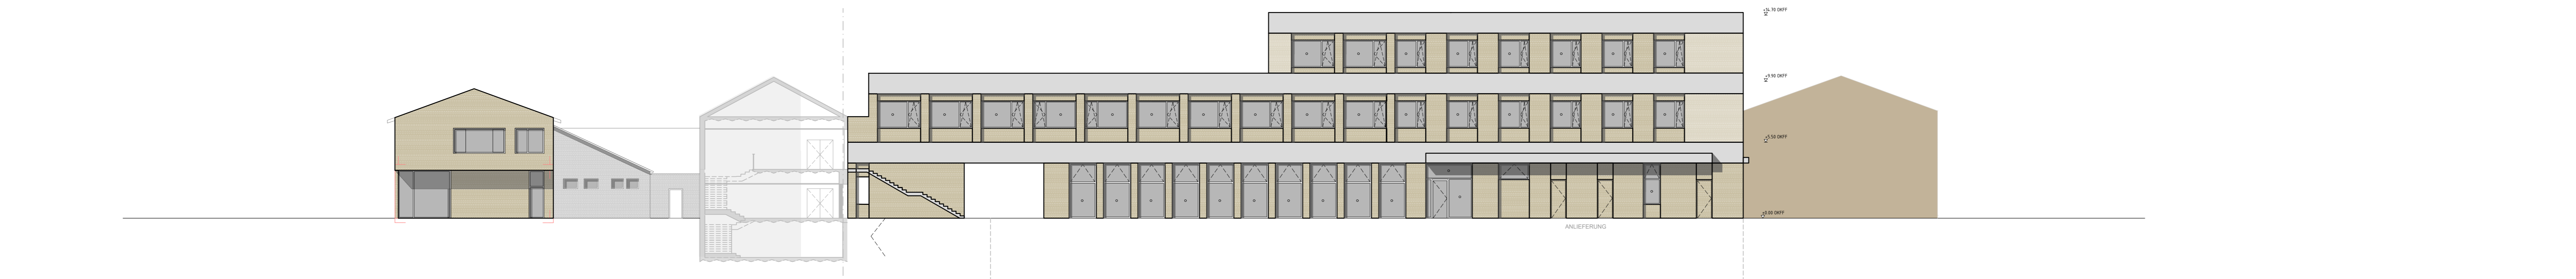

ANSICHT OST M 1:200

ÄNDERUNG	DATUM	NAME	INDEX

BAUVORHABEN PUG	ZEICHNUNGSBEZEICHNUNG ANSICHTEN	ZEICHNUNGS-NR. A40
ANTRAGSTELLER STADT MONHEIM AM RHEIN RATHAUSPLATZ 10a 40789 MONHEIM	PROJEKT-NR. 194.04	ÜBERSICHT
UNTERSCHRIFT ENTWURFSVERFASSER SSP AG LISE-MEITNER-ALLEE 30 44801 BOCHUM		
DIPLOM. ING. ARCH. NINA OSTERMANN BAUHERR STADT MONHEIM AM RHEIN GEBÄUDE- UND LIEGENSCHAFTSMANAGEMENT RATHAUSPLATZ 10a 40789 MONHEIM	HÖHENBEZUG: EG = ±0.00 OKFF = 163.43 ü. NHN	
INGENIEUR		
PLANUNGSPHASE VORPLANUNG	BAUVORHABEN	
ERWEITERUNG PETER-USTINOV-GESAMTSCHULE, MONHEIM AM RHEIN	BAUTEIL	
ZEICHNUNG	MAßSTAB 1:200	
ANSICHTEN	ERSTELLT 16.05.2019 GK	PLANSTAND 29.04.2020 PP
DATUM	16.05.2019	29.04.2020
NAME	GK	PP
DATEI	270_ARC_2_ANDWG	
GRUNDLAGE	Gebäude A+C Vermessungsdaten v. 13.09.219 und amtlicher Lageplan (Grundlage 2019-08-22.dwg)	
ALLE RECHTBEHALTEN	©COPYRIGHT RESERVED: NACH DIN 34 10 1913	
ALLE MAßE SIND VERANTWORTLICH ZU PROFIL UNSTIMMIGKEITEN DER PLANUNG SIND DER BAULEITUNG BEKANNTZUGEBEN	SSP AG LISE-MEITNER-ALLEE 30 44801 BOCHUM	T +49 (0)234 30709-0 F +49 (0)234 30709-11 www.ssp-ag.de info@ssp-ag.de

