




MONHEIM AM RHEIN

Bürgerinformationsabend

„Fußgänger und fahrradfreundliche Umgestaltung der
Geschwister-Scholl-Straße und der westlichen Berghausener Straße“

18.01.2023

Planungsgebiet „Übersichtskarte“

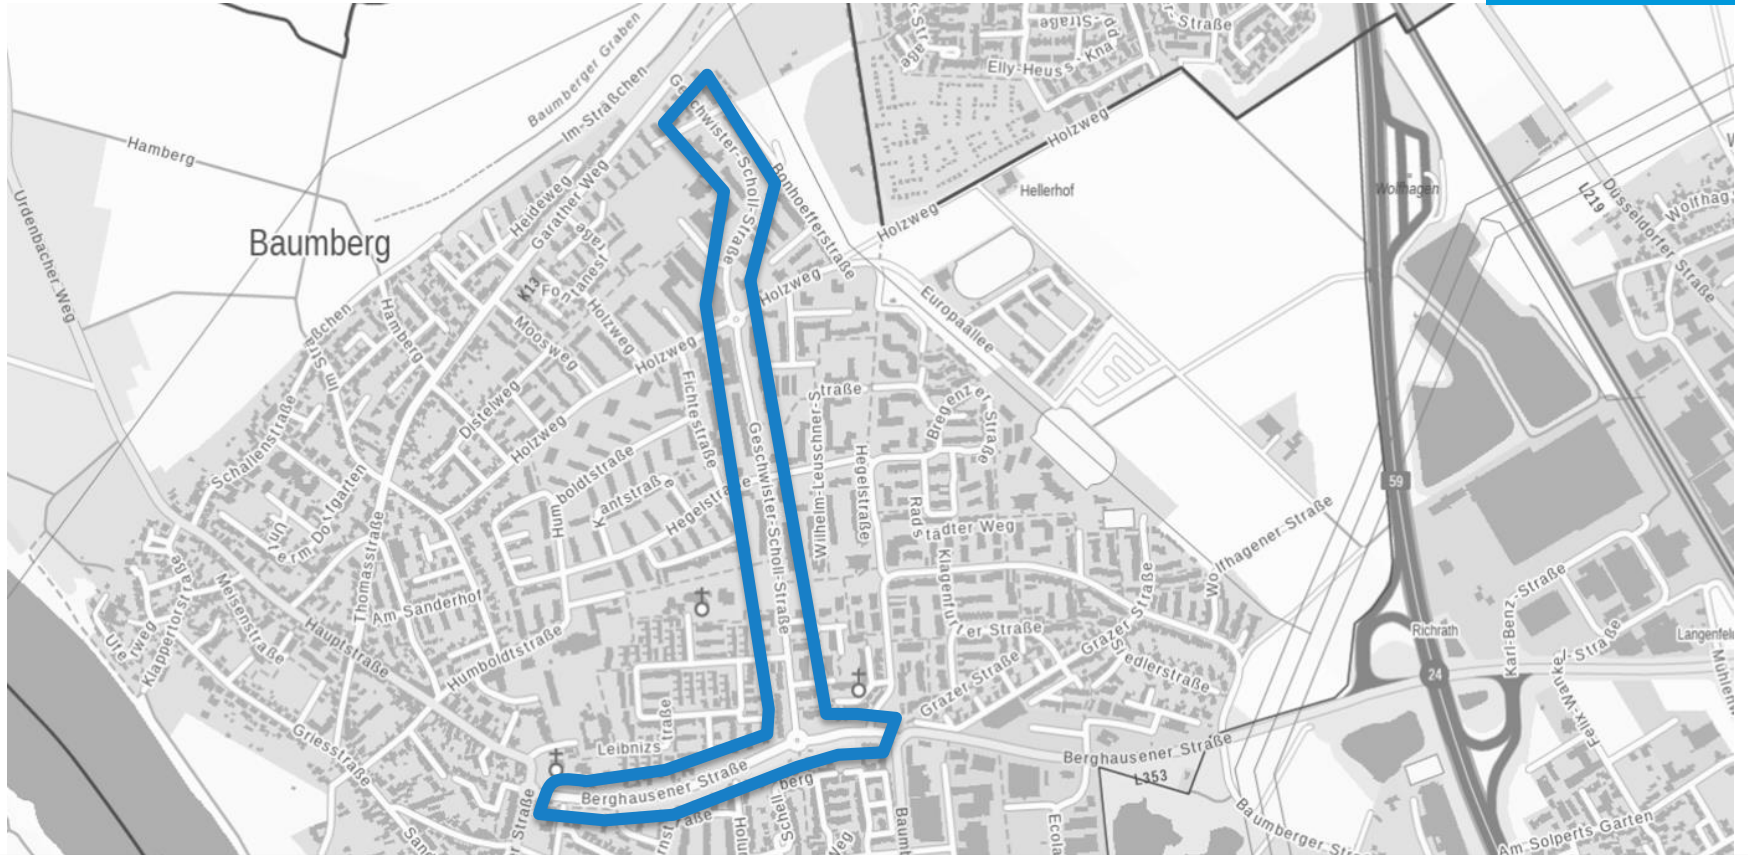

Anlass und Zielsetzung

Bisherige Verfahren/Beschlüsse:

- 24.06.2020 Ratsbeschluss zur sukzessiven Umsetzung der Maßnahmen aus der Fortschreibung des Radverkehrskonzeptes


Maßnahmen aus der Fortschreibung des Radverkehrskonzeptes stellt Grundlage für die präsentierte Planung dar

Anlass und Zielsetzung der Planung:

- Fußgänger- und fahrradfreundliche Umgestaltung
- Einrichtung von beidseitigen Radfahrstreifen
- Herstellung einer Anbindung an den kommunalen Radschnellweg
- Verbesserung der verkehrlichen Situation an Knotenpunkten

Ausschnitt aus dem Maßnahmenprogramm der Fortschreibung des Radverkehrskonzeptes

- Knotenteilumbau
- Knotenumbau
- Anpassung LSA
- Anpassung Kreisverkehr



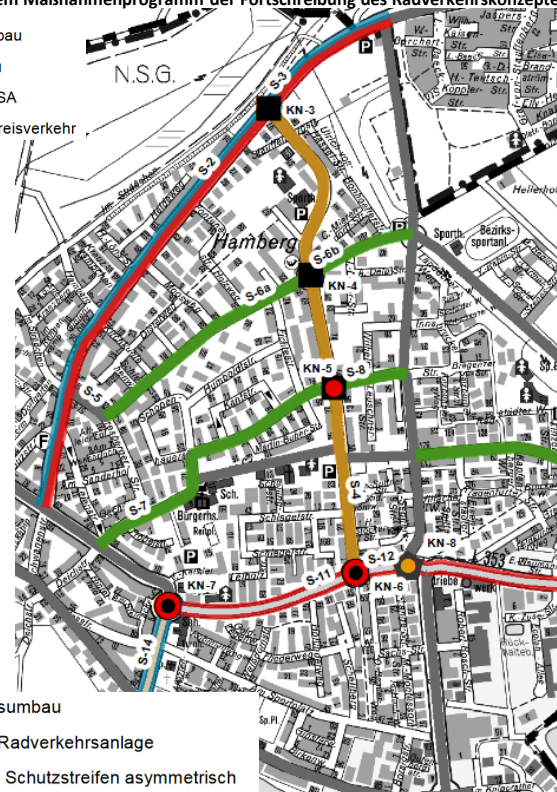


- Querschnittsumbau
- Sanierung Radverkehrsanlage
- Einrichtung Schutzstreifen asymmetrisch
- Verkehrsberuhigung

Quelle: Ratsbeschluss 24.06.2020



Detailvorstellung der Planung Geschwister-Scholl-Straße – nördlicher Teil

MIV Führung (Knotenpunkte, Haltestellen, Parkplätze, Verkehrsregelung)

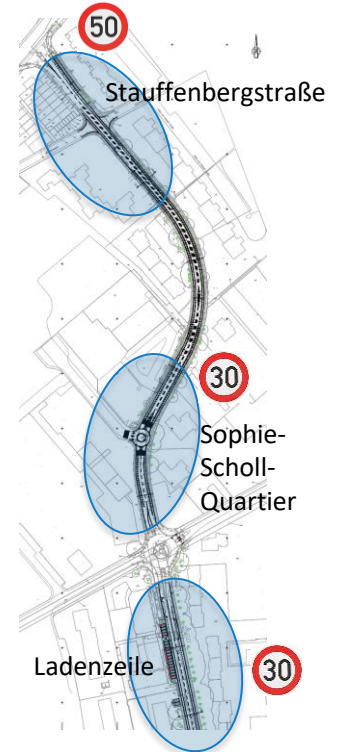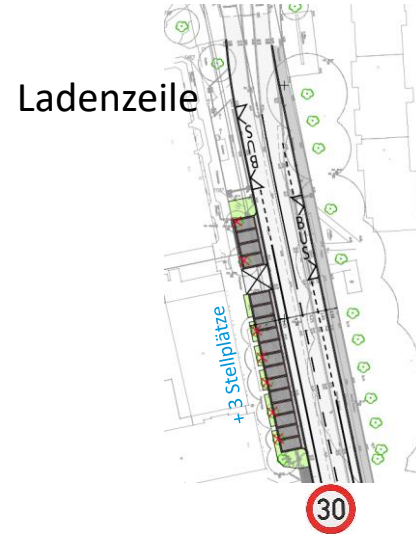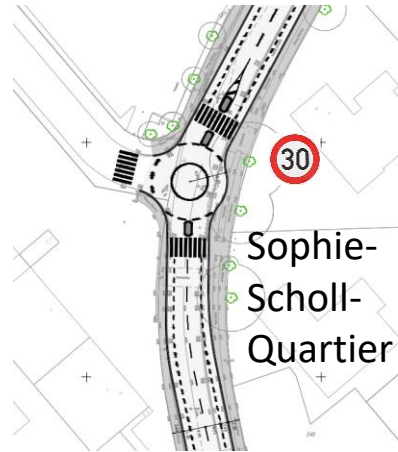


Detailvorstellung der Planung Geschwister-Scholl-Straße – südlicher Teil

MIV Führung (Knotenpunkte, Haltestellen, Parkplätze, Verkehrsregelung)

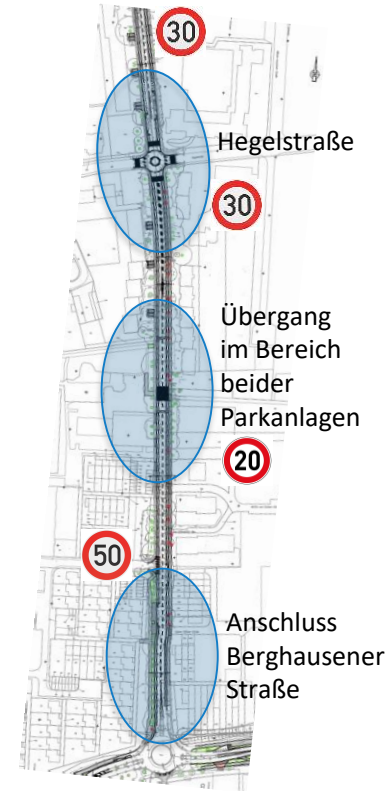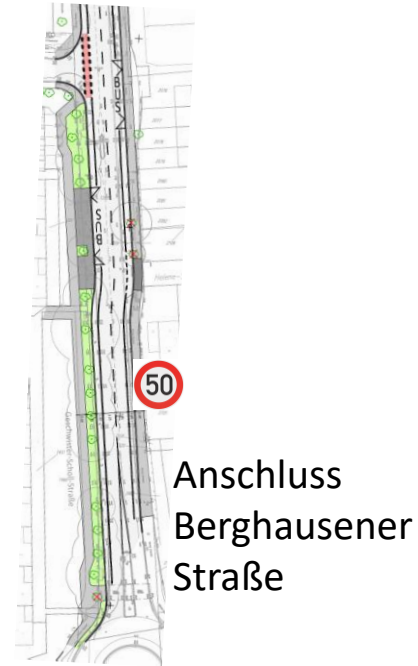


Detailvorstellung der Planung Geschwister-Scholl-Straße – Anwohneranlieferung

+ 16 Stellplätze für private Anlieferungen auf der westlichen Seite

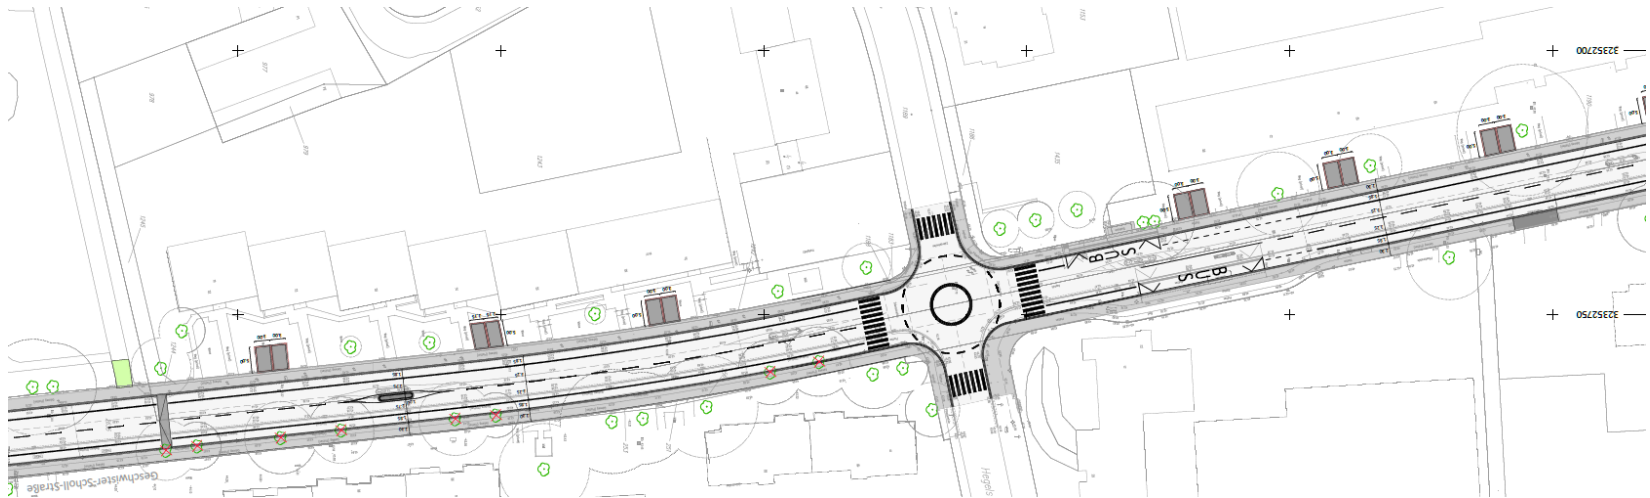


Detailvorstellung der Planung Geschwister-Scholl-Straße

Radverkehrsführung

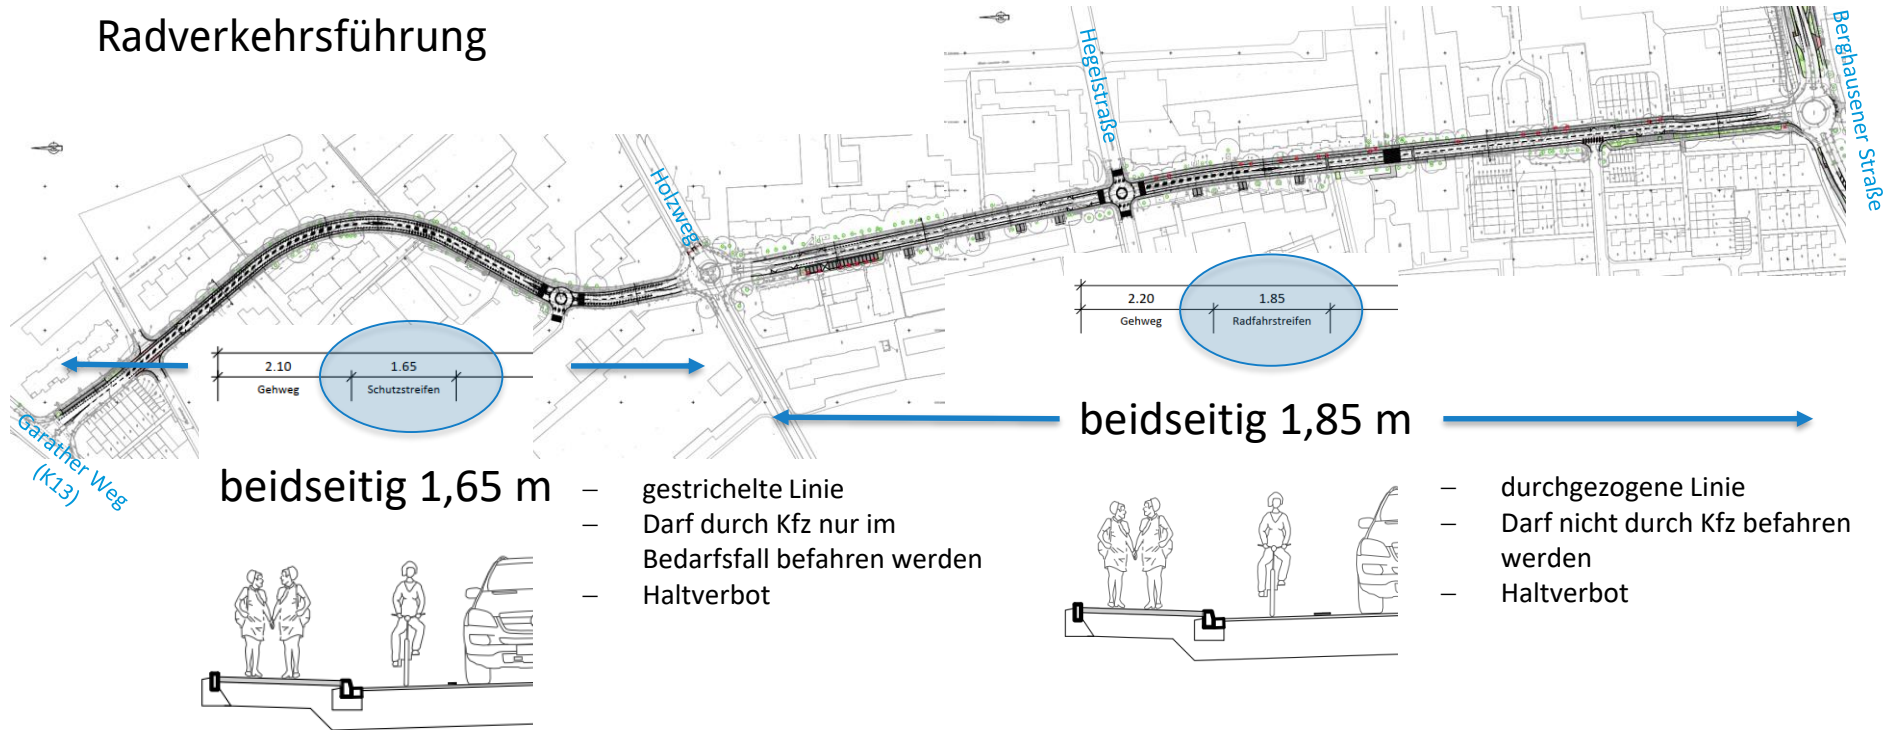

Detailvorstellung der Planung Geschwister-Scholl-Straße

Fußgängerführung

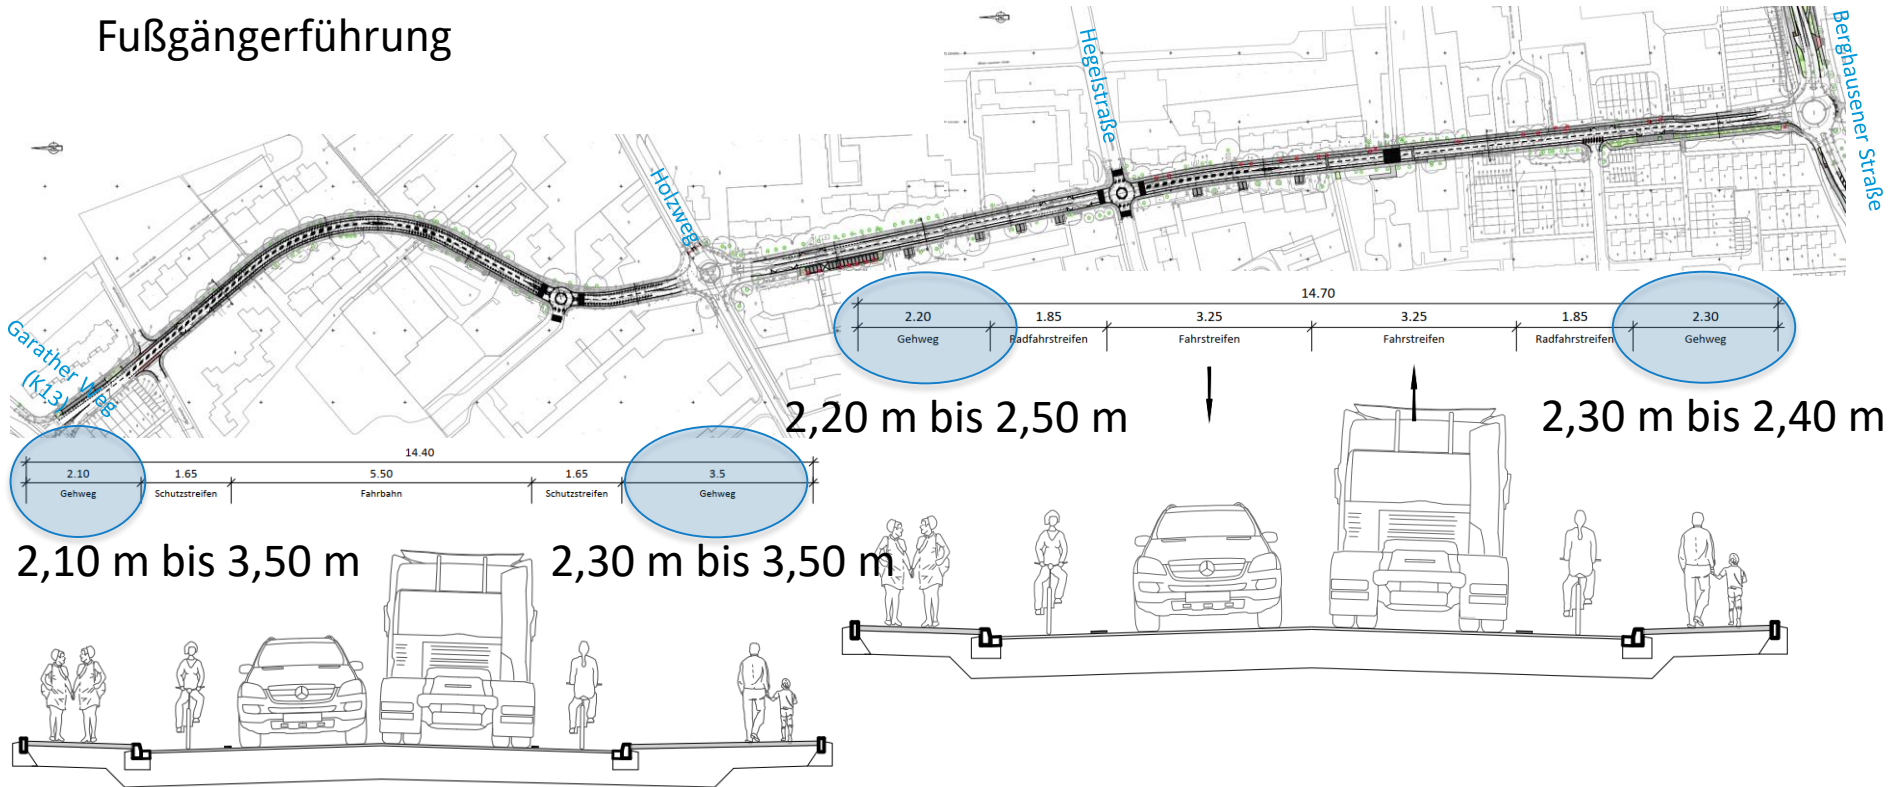


Detailvorstellung der Planung Berghausener Straße

MIV Führung (Knotenpunkte, Verkehrsregelung)




Detailvorstellung der Planung Berghausener Straße – westlicher Teil

MIV Führung (Linienführung, Parkplätze, Verkehrsregelung)

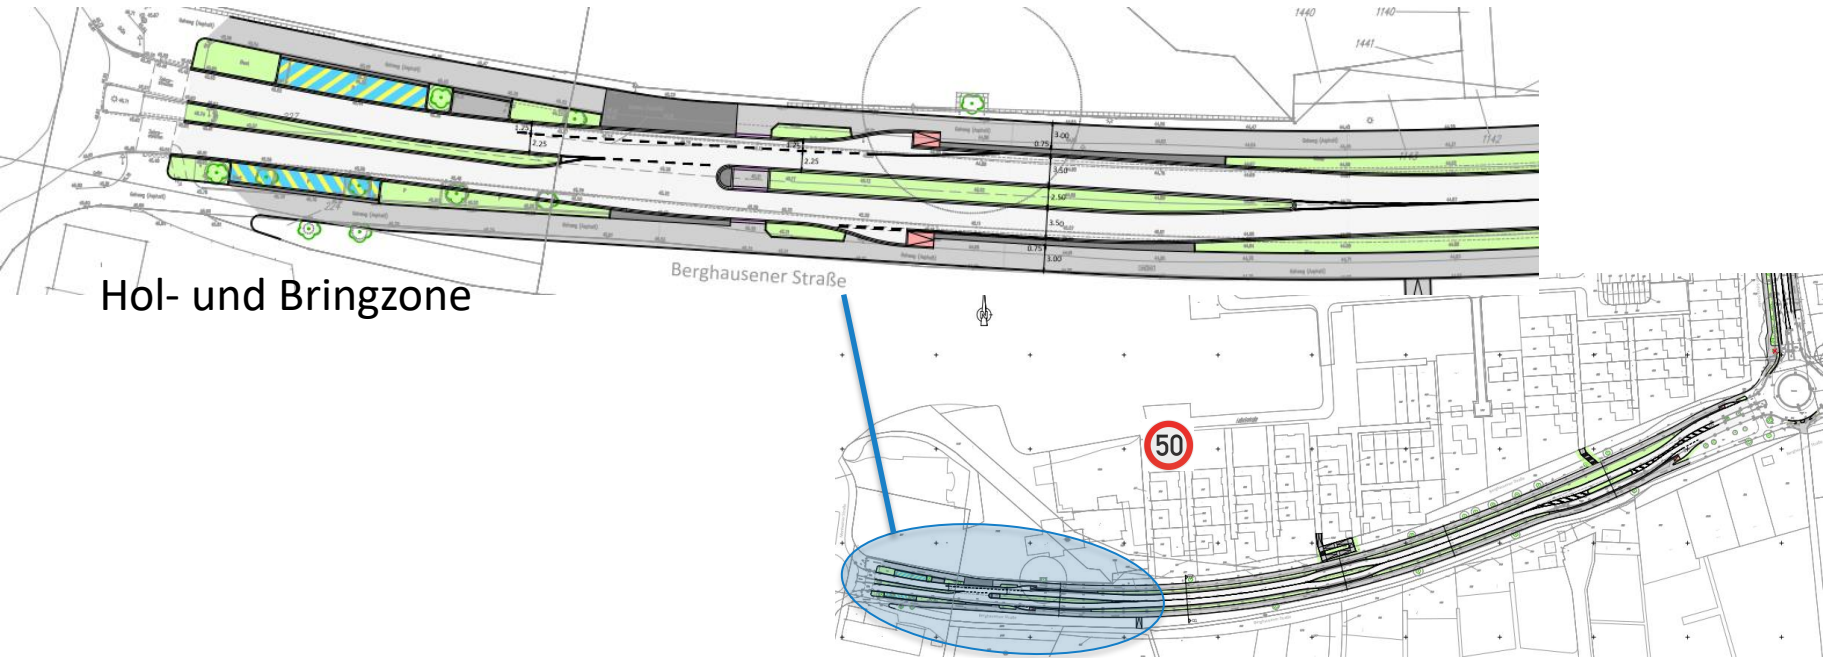


Detailvorstellung der Planung Berghausener Straße – mittlerer Teil

MIV Führung (Linienführung, Verkehrsregelung)

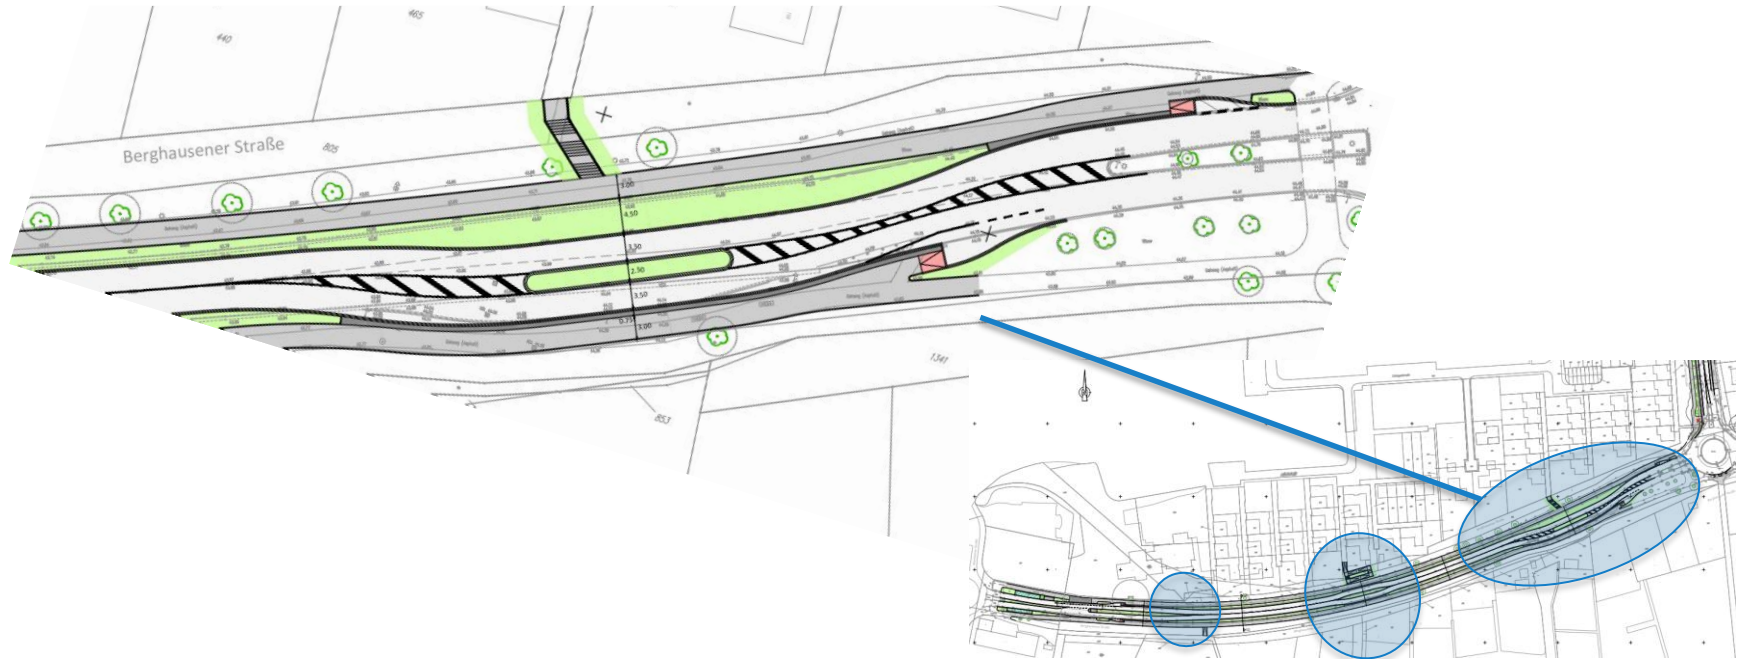


Detailvorstellung der Planung Berghausener Straße – östlicher Teil

MIV Führung (Knotenpunkte, Verkehrsregelung)

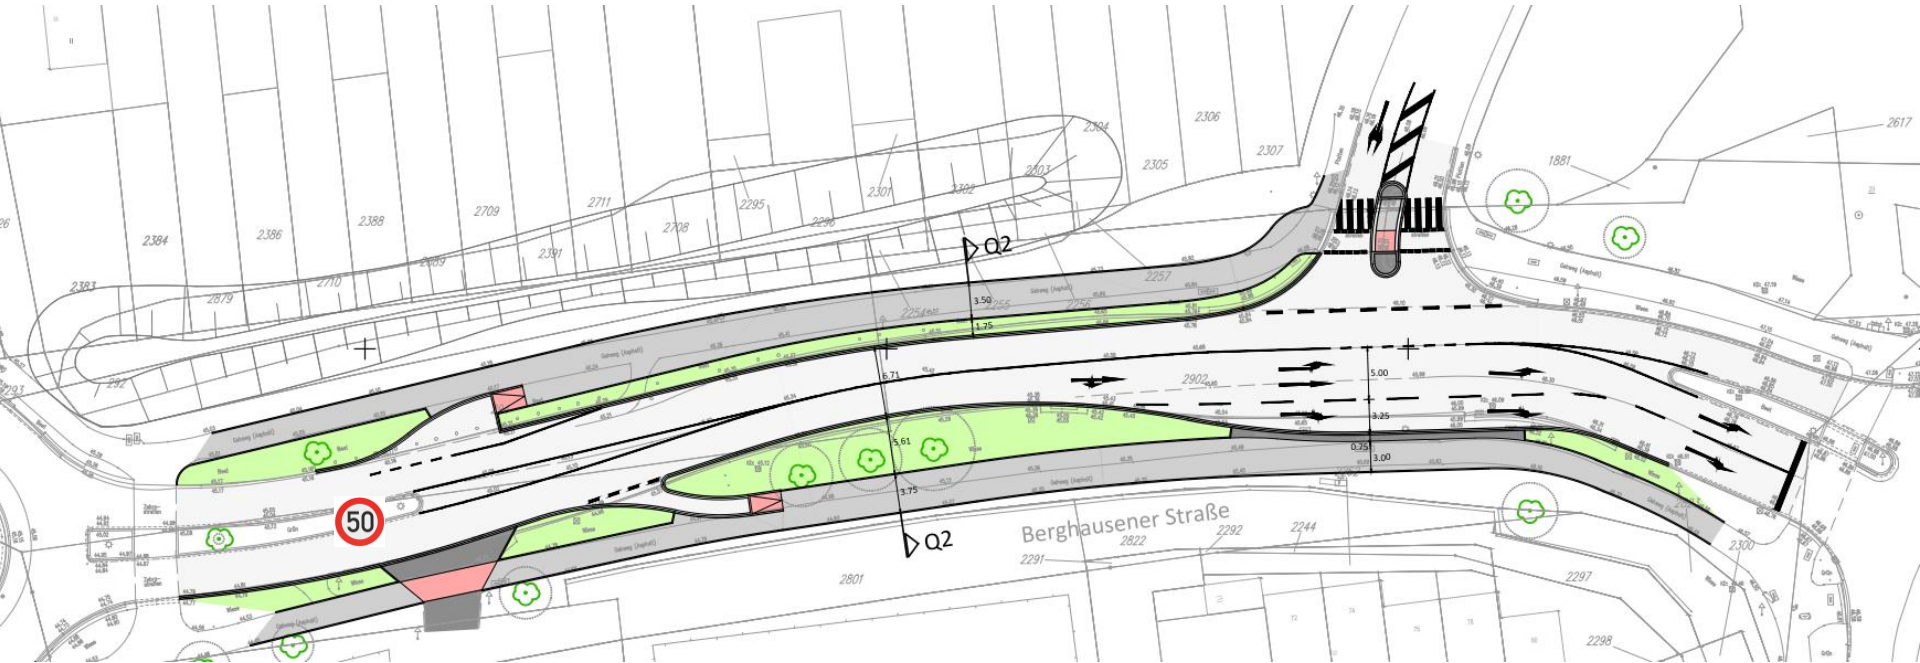

Detailvorstellung der Planung Berghausener Straße

Gemeinsame Fuß- und Radverkehrsführung

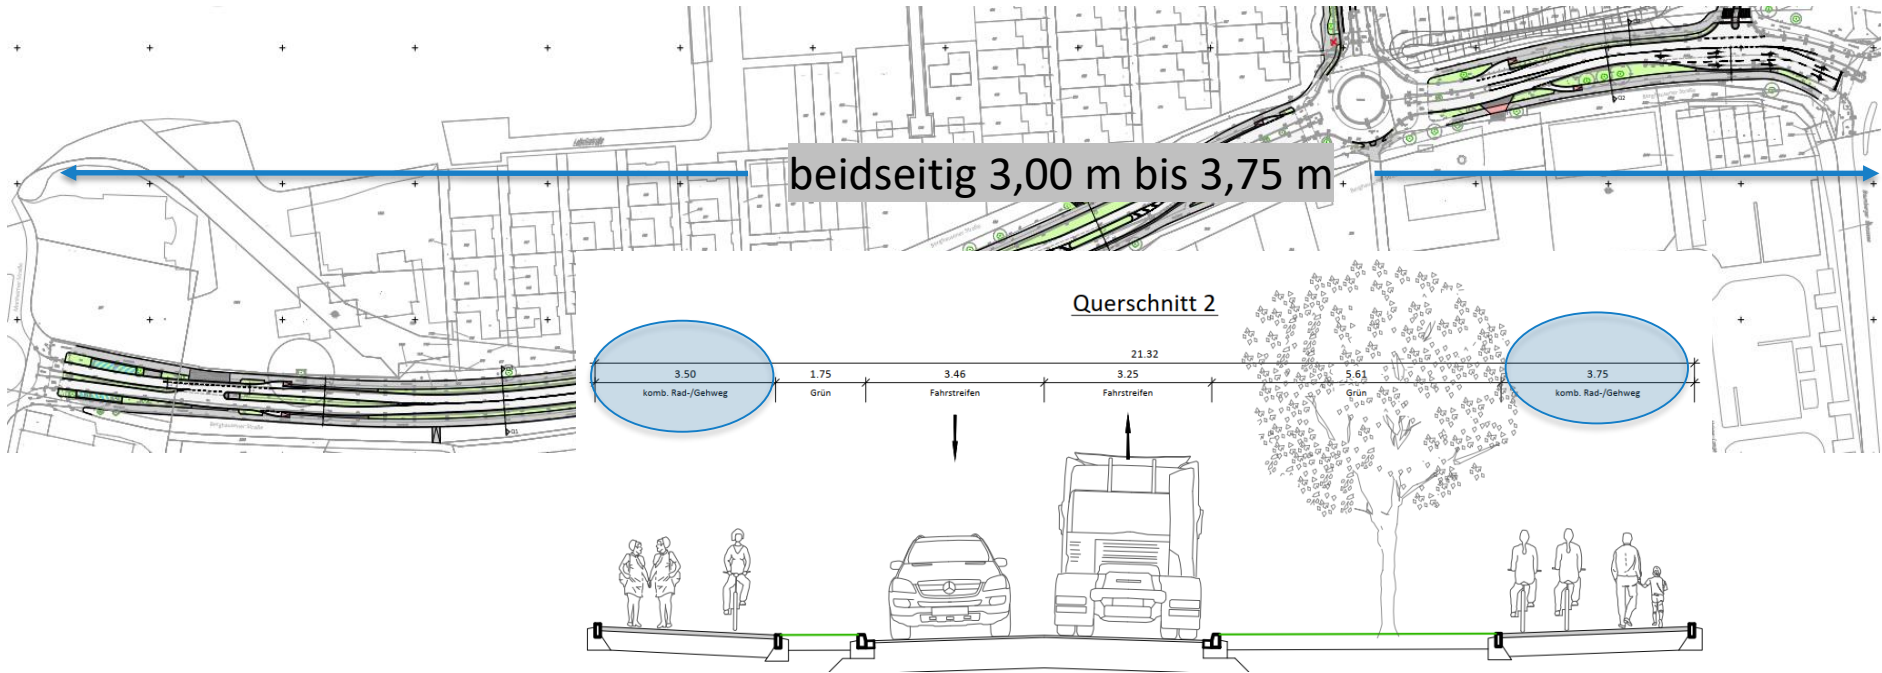

Detailvorstellung der Planung Berghausener Straße

- **Begrünung**

- Neuer 2,25 m breiter Grünstreifen sowie begrünte Mittelinseln zum Bepflanzen mit Hecken und Sträuchern



Weiteres Vorgehen

Aufteilung der Maßnahme in drei Abschnitte:

1. **Abschnitt:** Geschwister-Scholl-Straße zwischen Holzweg und Berghausener Straße
2. **Abschnitt:** Geschwister-Scholl-Straße zwischen Garather Weg (K13) und Holzweg
3. **Abschnitt:** Berghausener Straße zwischen Monheimer Straße und Baumberger Chaussee

Sukzessive Umsetzung der Abschnitte
Fortführung zunächst von Abschnitt 1:

	2023				2024			
	1. Quartal	2. Quartal	3. Quartal	4. Quartal	1. Quartal	2. Quartal	3. Quartal	4. Quartal
Geschwister-Scholl-Straße 1. Abschnitt								
Auftragsvergabe Planung bis LPH 5								
Erstellung Ausführungsplanung LPH 6 & 7								
Vergabe LPH 8								
Baubausführung								
	↓	<i>Planungs- und Baubeschluss wird im ersten Sitzungslauf 2023 eingeholt</i>						



IGS Ingenieurgesellschaft Stolz mbH

Dr.-Ing. Thorsten Becher
geschäftsführender Gesellschafter

Hammfelddamm 6
41460 Neuss
Telefon: +49 2131 791 892 -0
Telefax: +49 2131 791 892 -30
E-Mail: becher@igs-ing.de