





Eingang Europaallee

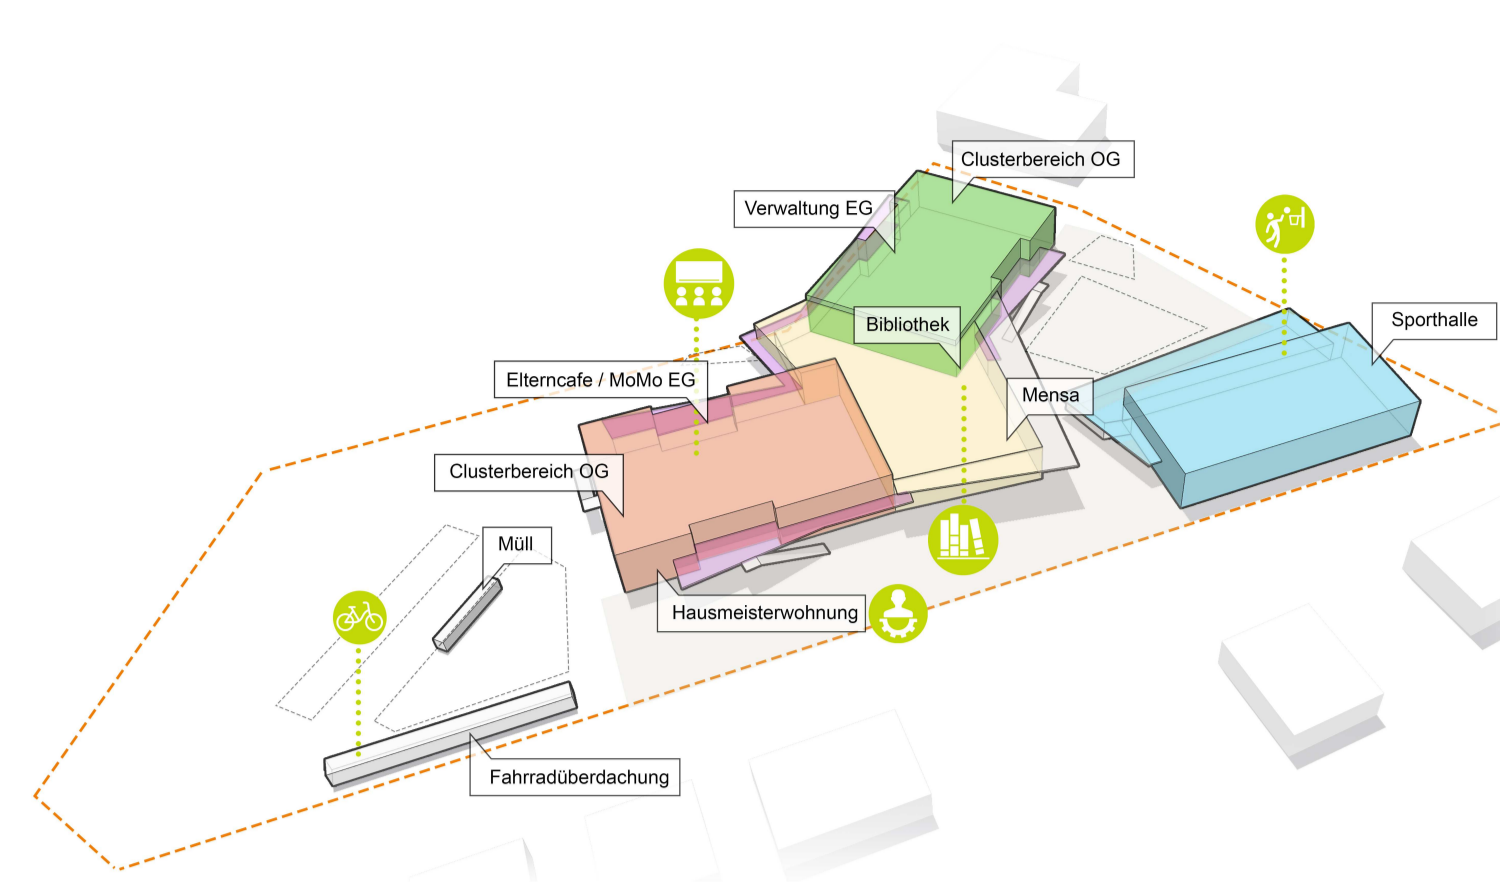

Gebäudestruktur

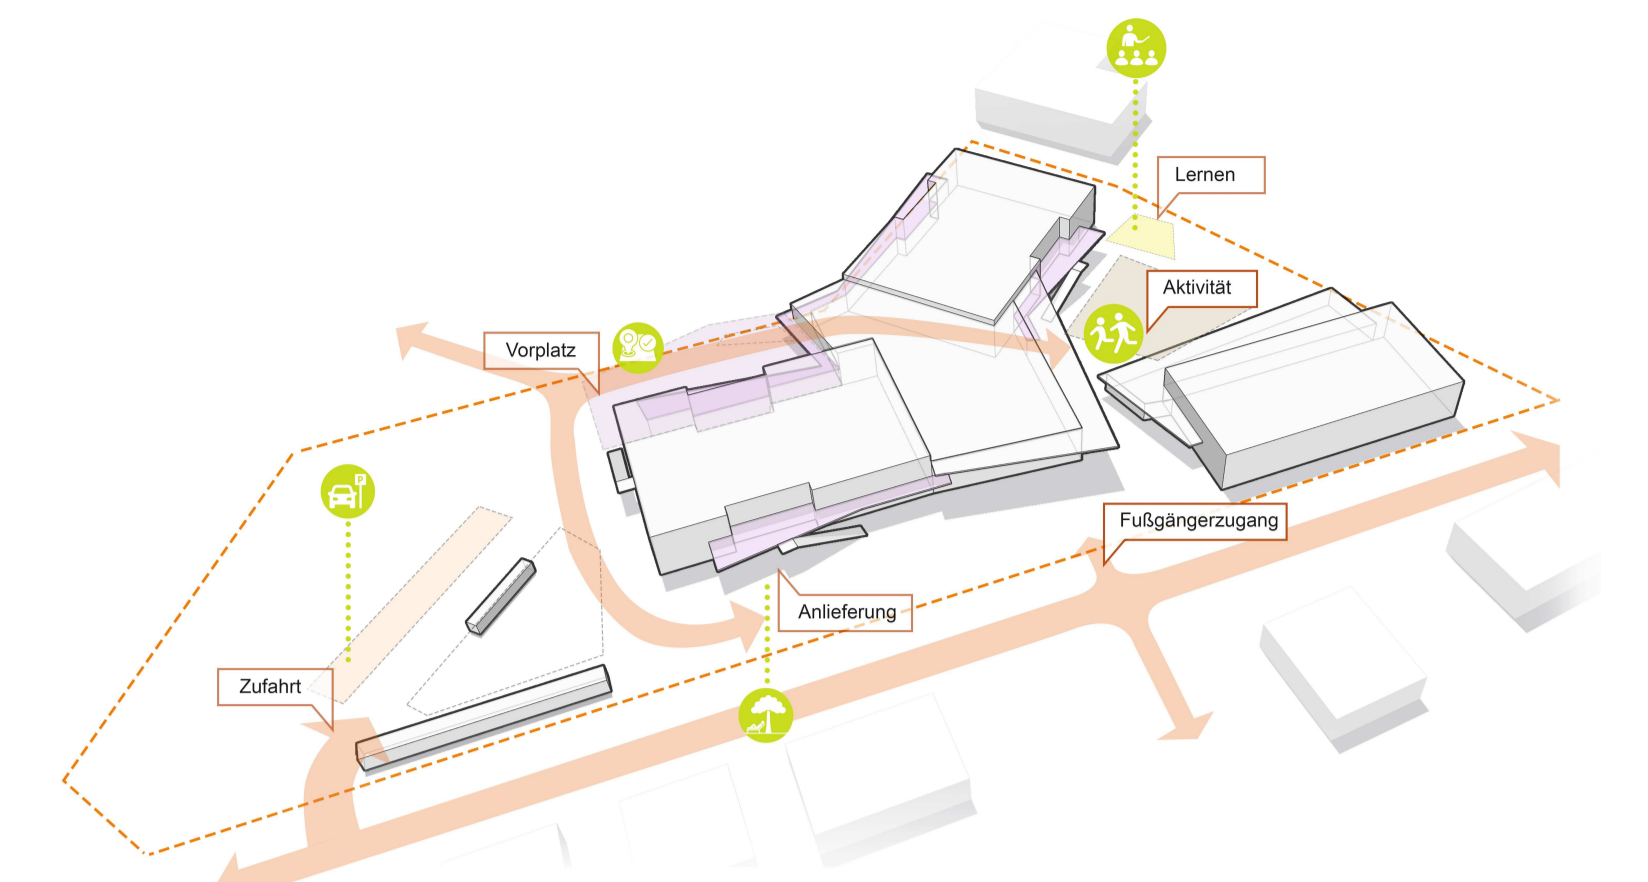

Wegeföhrung



Bregenzer Straße


ENTWURFSKONZEPT I STÄDTEBAU

Als das Ergebnis der Verschmelzung geometrischer Figuren erscheinen die Leistungsgrenzen des Grundstückes: Dreiecke, Trapeze und Parallelogramme lassen sich erahnen, Scheinbar spielerisch bunt und frei von Konventionen zusammengesetzt, in jedem Falle außergewöhnlich. Und dies zu Füßen eines weiten Grünteppichs. Das Ensemble bestehend aus Schulgebäude und Turnhalle.

Das Schulgebäude des Ensembles besteht aus zwei äußerlich gleichartigen, jeweils zweigeschossigen quaderförmigen Baukörpern, welche zueinander eine kommunizierende Stellung einnehmen. Die klar gegliederten Gebäudeteile werden von konisch zulaufenden Laubengängen gefasst, deren dekonstruktivistisch inspirierte Geometrien die funktional bedingte Strenge geschickt auflösen und den fließenden Übergang zwischen den Aufenthaltsbereichen in den Klassenräumen und dem Freiraum schaffen.

Die Gebäudeteile werden durch einen zweigeschossigen zentralen Baukörper aus Holz und Glas spannend miteinander verbunden. Dieser beansprucht erkennbar die zentrale Anlaufstelle des Ensembles zu sein. Die Turnhalle greift die Linienführung der Bregenzer Straße auf und korrespondiert mit dem Schul-

bau. Schulgebäude und Turnhalle formen gemeinsam einen Teil des Schulhofes. Der Haupteingang des Gebäudes öfnet sich hin zur Europaallee. Schüler*innen wie auch Pädagogen gelangen zu Fuß oder per Rad von der Europaallee hierher. Auch von der Bregenzer Straße können Fußgänger und Radfahrer das Grundstück erschließen. Die Erschließung des Grundstückes für Fahrzeuge erfolgt über eine Grundstückseinfahrt an der Bregenzer Straße, nördlich des Schulparkplatzes. Im Bedarfsfall kann ein technisches Fahrzeug vom Wendehammer der Bregenzer Straße auf das Gelände gelangen. Die im Foyer angeordnete zentrale Treppe führt die Schülerinnen und Schüler in die zwei Lerncluster des Obergeschosses. Die beiden Lerncluster sind über die Galerie des Obergeschosses unmittelbar miteinander verbunden. Ebenfalls können direkt vom Foyer der Verwaltungsbereich und die Räume der Schulsozialarbeit, MoMo angesteuert werden. Das Foyer kann in Richtung Schulhof verlassen werden, um zur Turnhalle zu gelangen. Die Küchenanlieferung erfolgt von der Bregenzer Straße, vorbei am Parkplatz, hin zur Anlieferzone an der nördlichen Westseite des nördlichen Schulfügelns.

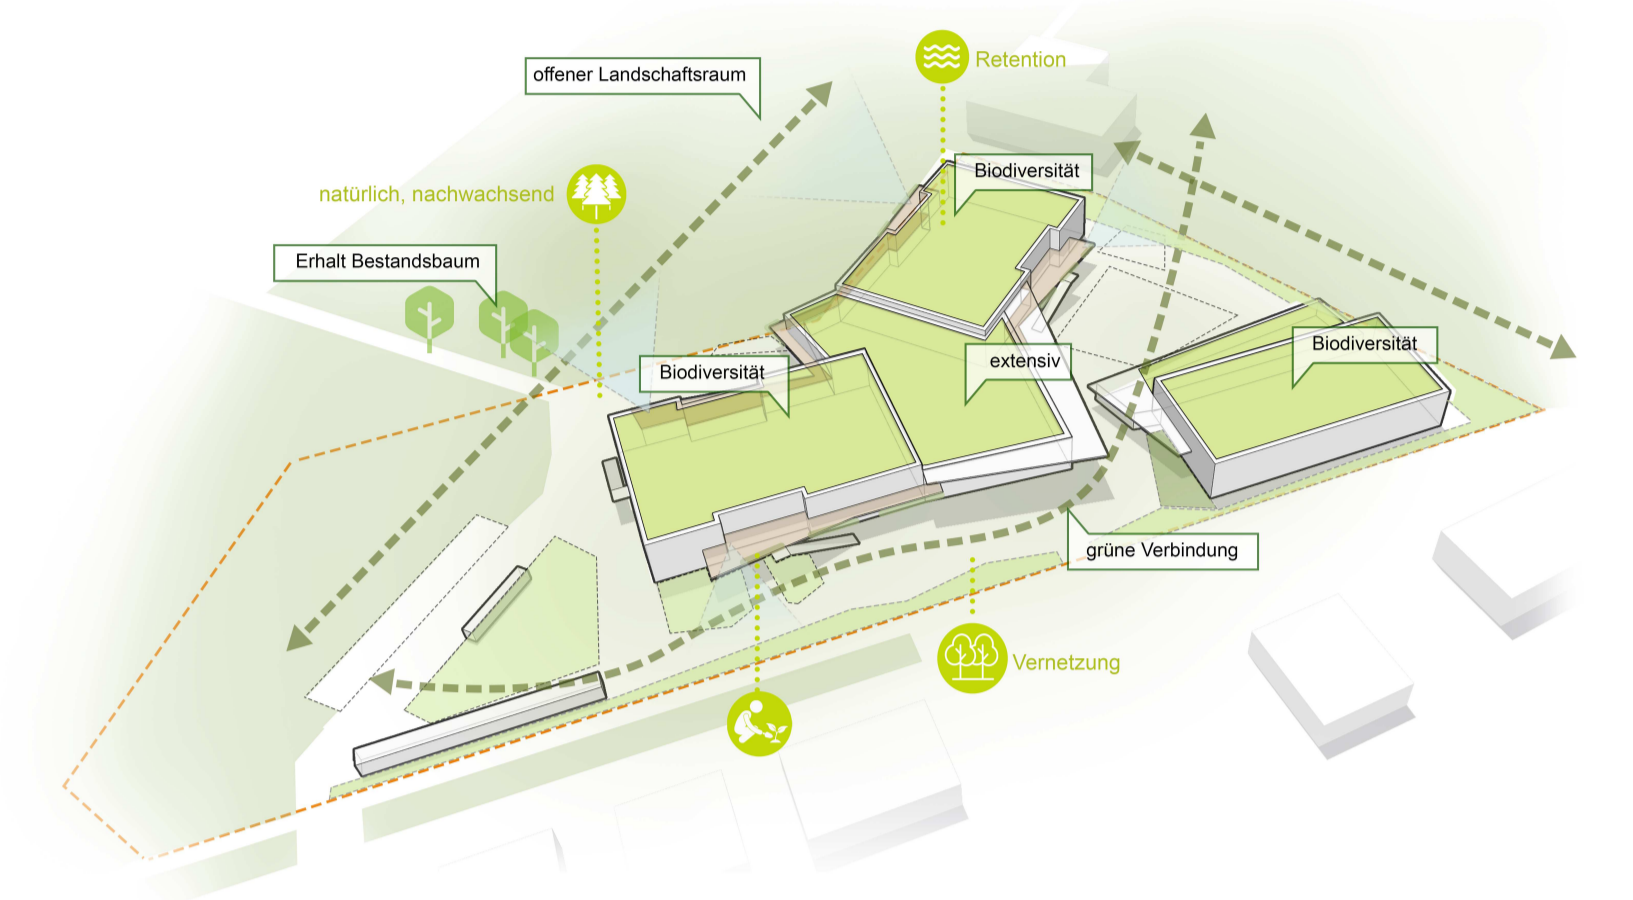

Nachhaltigkeit



Schulhof



Mensa



Clusterforum



Lageplan M 1:250

SCHULE IM GRÜNEN

BREGENZER STRAÙE

NEUBAU EINER GRUNDSCHULE IN MONHEIM AM RHEIN