


# 1114\_MEZ\_Mitte Monheim

04.06.2019

Fortschreibung Gestaltungskonzept

# Gestaltungskonzept


Variante 5, Lageplan

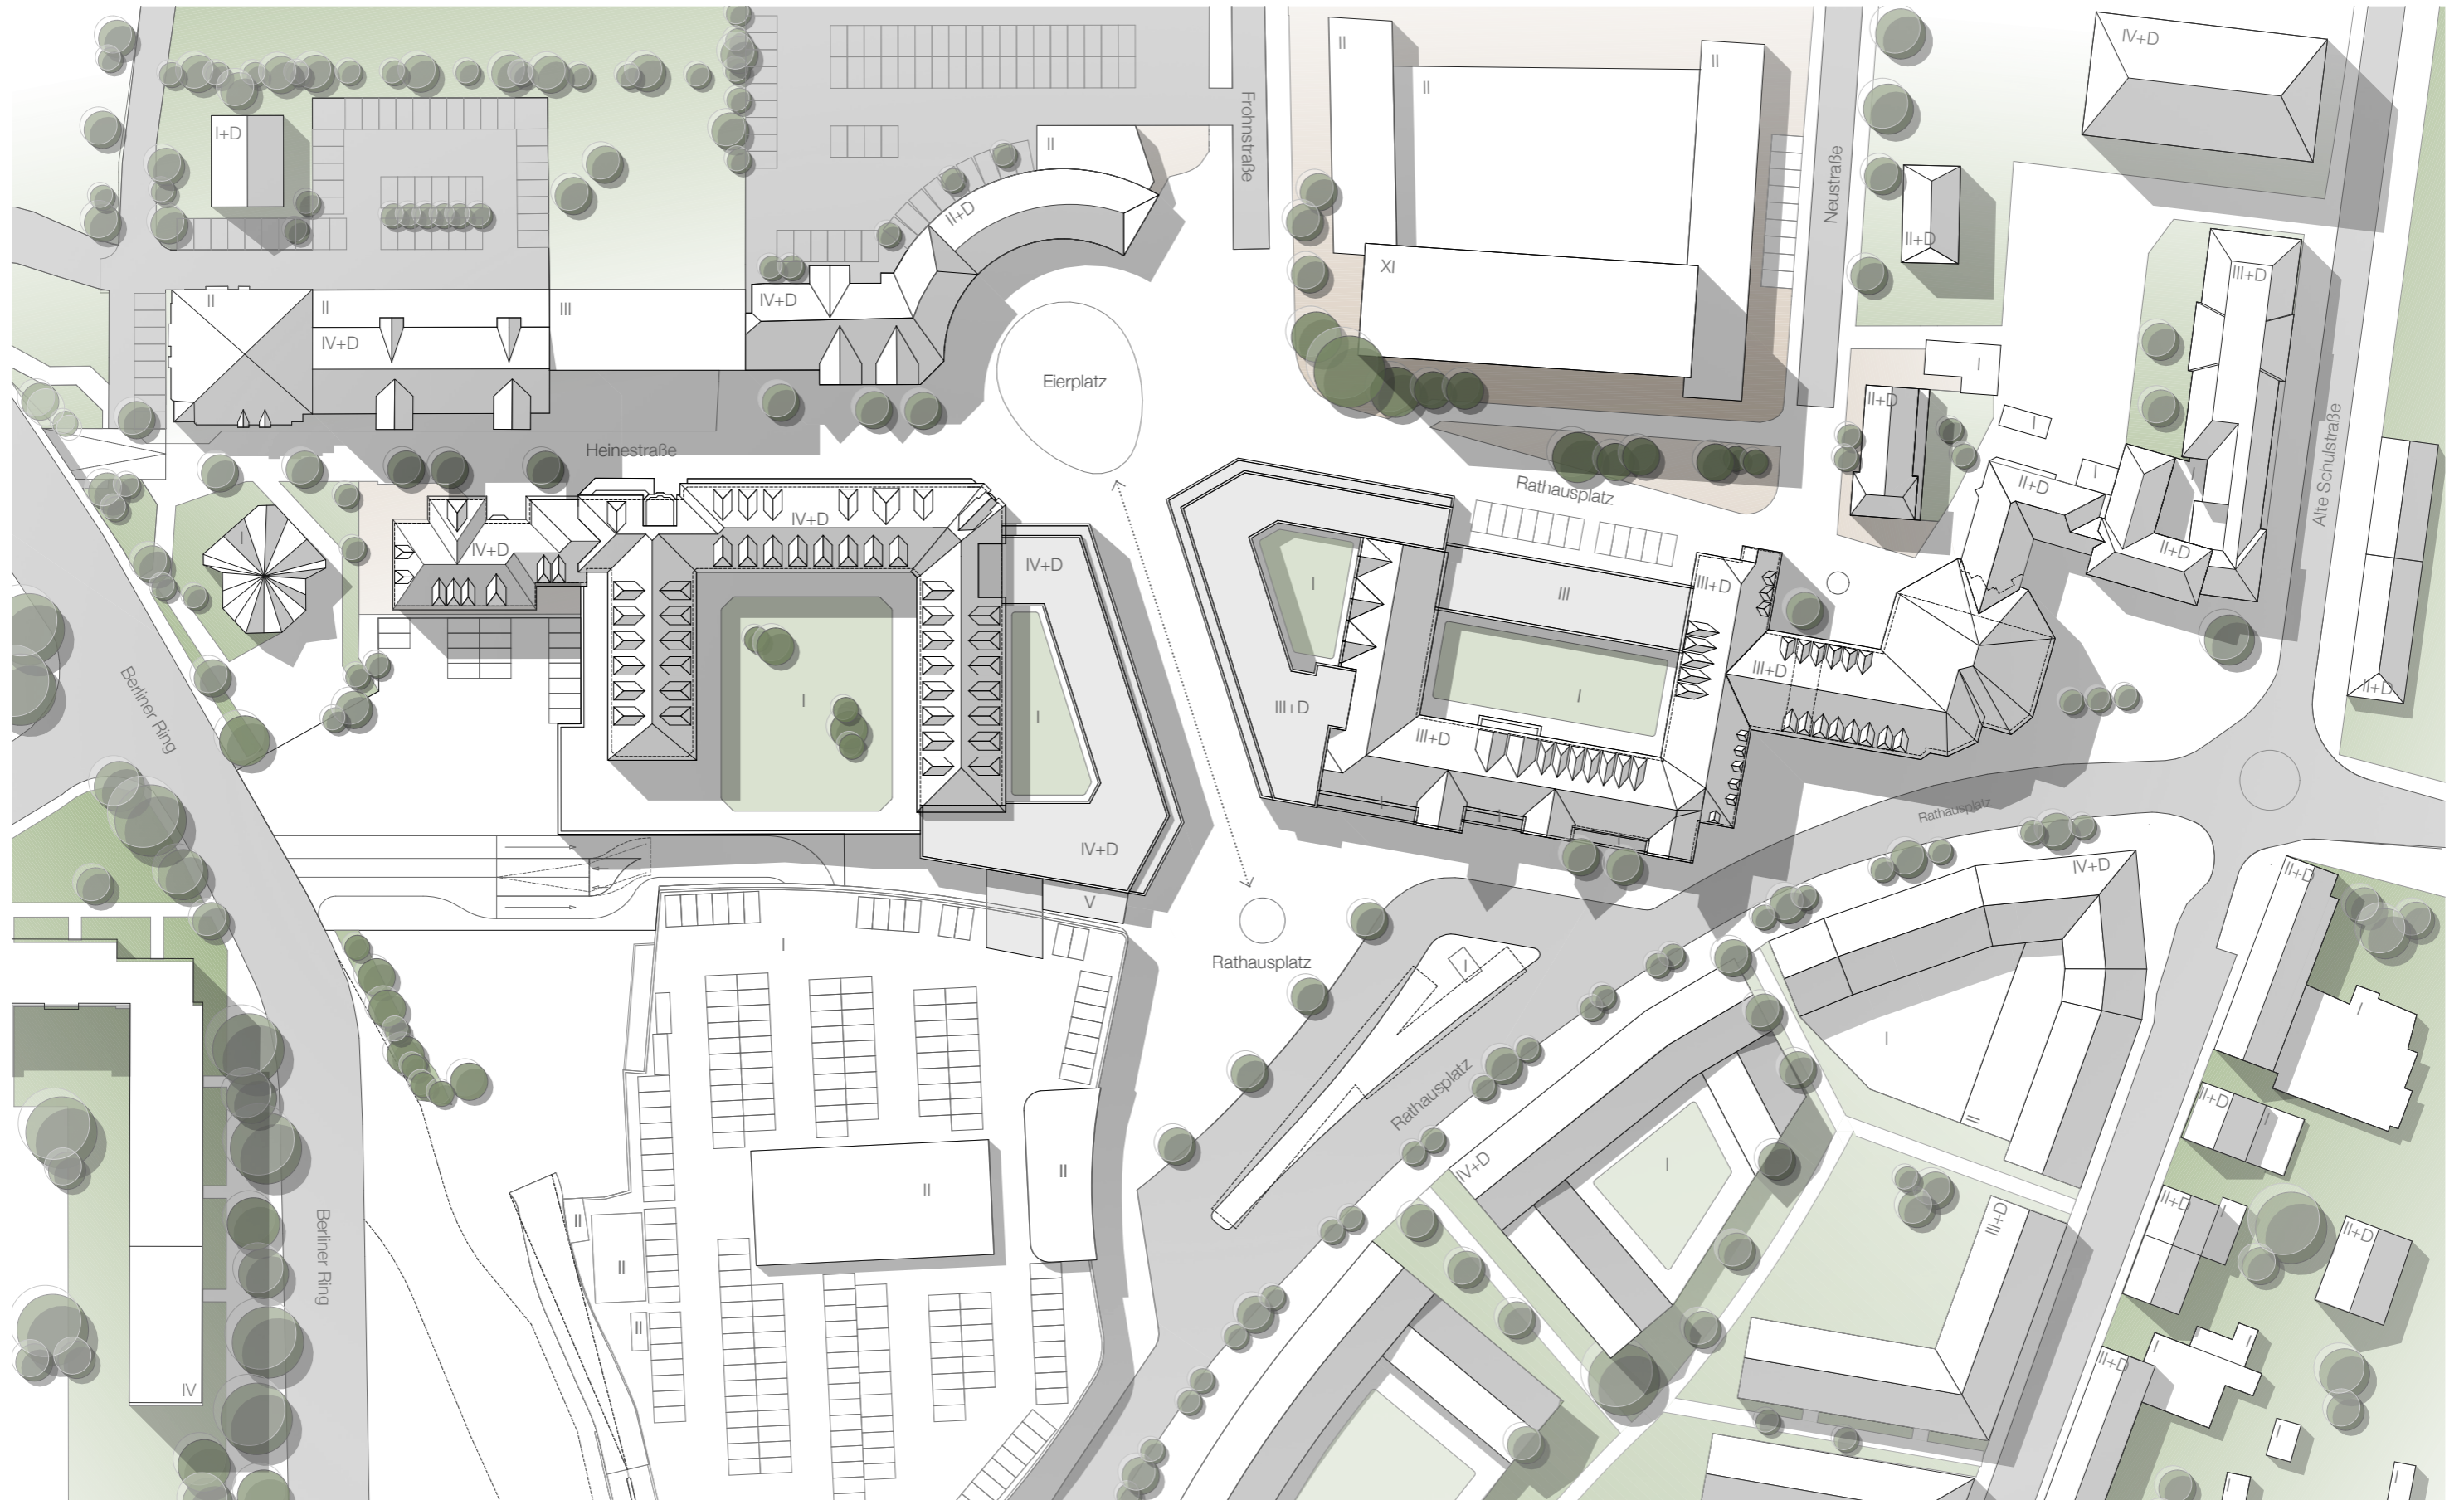

BEZEICHNUNG  
Vorabzug  
Variante 5, Lageplan

PHASE / DATUM  
Vorplanung  
04.06.19

MASSTAB A3  
1:1000

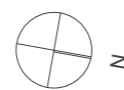

PROJEKT  
Mitte Monheim

BAUHERR  
Boening & Glatzel I GmbH  
Monheimer Einkaufszentrum II GmbH  
Heinestraße 1a  
40789 Monheim am Rhein



DEVELOPER  
Boening & Glatzel GmbH  
Albertus-Magnus-Straße 1  
41542 Dormagen  
Tel.: +49 2133 929 452  
info@boeningglatzel.de



GENERALPLANNER  
Heine Plan GmbH  
Am Kaiserkaal 10  
20457 Hamburg  
Fon +49 (0) 40 47 10 91 0  
office@heine-architekten.de



# Gestaltungskonzept

Variante 5, Perspektive Rathausplatz - Eierplatz



BEZEICHNUNG

Vorabzug  
Variante 5, Perspektive Rathausplatz - Eierplatz

PHASE / DATUM

Vorplanung  
04.06.19

MASZSTAB A3

PROJEKT

Mitte Monheim

BAUHERR

Monheimer Einkaufszentrum I GmbH  
Monheimer Einkaufszentrum II GmbH  
Heinestraße 1a  
40789 Monheim am Rhein



DEVELOPER

Boening & Glatzel GmbH  
Albertus-Magnus-Straße 1  
41542 Dormagen  
Tel.: +49 2133 929 452  
info@boeningglatzel.de



GENERALPLANER

Heine Plan GmbH  
Am Kaiserkaal 10  
20457 Hamburg  
Fon +49 (0) 40 47 10 91 0  
office@heine-architekten.de



# Gestaltungskonzept

Variante 5, Perspektive Eierplatz - Rathausplatz



BEZEICHNUNG

Vorabzug  
Variante 5, Perspektive Eierplatz- Rathausplatz

PHASE / DATUM

Vorplanung  
04.06.19

MASZSTAB A3

PROJEKT

Mitte Monheim

BAUHERR

Monheimer Einkaufszentrum I GmbH  
Monheimer Einkaufszentrum II GmbH  
Heinestraße 1a  
40789 Monheim am Rhein



DEVELOPER

Boening & Glatzel GmbH  
Albertus-Magnus-Straße 1  
41542 Dormagen  
Tel.: +49 2133 929 452  
info@boeningglatzel.de



GENERALPLANER

Heine Plan GmbH  
Am Kaiserka 10  
20457 Hamburg  
Fon +49 (0) 40 47 10 91 0  
office@heine-architekten.de



# Gestaltungskonzept

Variante 5, Perspektive Boulevard Rathausplatz



BEZEICHNUNG

Vorabzug  
Variante 5, Perspektive Boulevard Rathausplatz

PHASE / DATUM

Vorplanung  
04.06.19

MASZSTAB A3

PROJEKT

Mitte Monheim

BAUHERR

Monheimer Einkaufszentrum I GmbH  
Monheimer Einkaufszentrum II GmbH  
Heinestraße 1a  
40789 Monheim am Rhein



DEVELOPER

Boening & Glatzel GmbH  
Albertus-Magnus-Straße 1  
41542 Dormagen  
Tel.: +49 2133 929 452  
info@boeningglatzel.de



GENERALPLANER

Heine Plan GmbH  
Am Kaiserka 10  
20457 Hamburg  
Fon +49 (0) 40 47 10 91 0  
office@heine-architekten.de



# Gestaltungskonzept

Variante 5, Perspektive Boulevard Eierplatz



BEZEICHNUNG

Vorabzug  
Variante 5, Perspektive Boulevard Eierplatz

PHASE / DATUM

Vorplanung  
04.06.19

MASZSTAB A3

PROJEKT

Mitte Monheim

BAUHERR

Monheimer Einkaufszentrum I GmbH  
Monheimer Einkaufszentrum II GmbH  
Heinestraße 1a  
40789 Monheim am Rhein



DEVELOPER

Boening & Glatzel GmbH  
Albertus-Magnus-Straße 1  
41542 Dormagen  
Tel.: +49 2133 929 452  
info@boeningglatzel.de

**Boening & Glatzel**  
EXPERTS IN RETAIL REAL ESTATE

GENERALPLANER

Heine Plan GmbH  
Am Kaiserkal 10  
20457 Hamburg  
Fon +49 (0) 40 47 10 91 0  
office@heine-architekten.de

**Heine**