



ANSICHT OST - EINGANG




ANSICHT WEST - GRUPPENRÄUME



ANSICHT NORD



ANSICHT SÜD

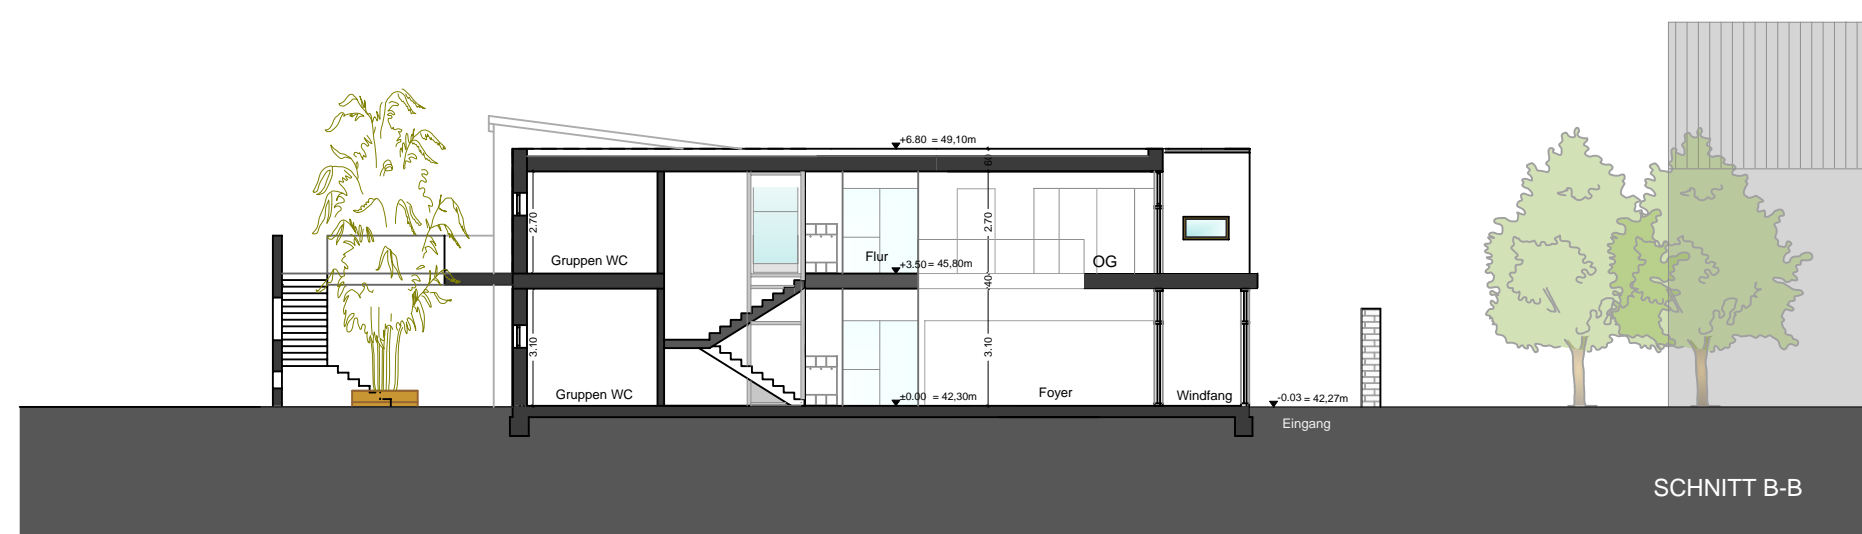

SCHNITT B-B



SCHNITT A-A



GRUNDRISS ERDGESCHOSS IM LAGEPLAN

GRUNDRISS OBERGESCHOSS



LAGEPLAN



BEISPIEL KASTENFENSTER - INNEN



BEISPIEL KASTENFENSTER AUSSEN



KAPELLENSTRASSE - AUFGANG SOJUS



KAPELLENSTRASSE / DÜSSELWEG



KAPELLENSTRASSE / DÜSSELWEG



DÜSSELWEG



DÜSSELWEG - EINGANG KITAGELÄNDE



DÜSSELWEG

ALLE MÄSSE SIND VOM AUFTRAGNEHMER VERANTWORTLICH ZU PRÜFEN

PROJEKT	PLANNUMMER	INDEX	PLANNHALT
480	480_ARC_VP_GR_001_00_VO	00	EG, OG im Lageplan, Ansichten, Schnitte

PROJEKT	
NEUBAU KITA DÜSSELWEG 40789 MONHEIM	

BALPHYSIK	TRAGWERKPLANUNG
PEUTZ Consult GmbH Kohlberger Str. 19 40599 Düsseldorf	LUTZER Ingenieure Friedhofallee 14 47239 Duisburg

BRANDSCHUTZ	TECHNISCHE GEBÄUDEAUSRÜSTUNG
SAFE-TEC CONSULTING GmbH Novestrasse 38 D-41564 Kaarst	Ingenieurbüro März + Asholt Hülserweg 1b 42799 Leichlingen

BALHERR	ARCHITEKT
STADT MONHEIM AM RHEIN RATHAUSPLATZ 2 40589 MONHEIM AM RHEIN	ARCHITECTEN-BÜRO NAGY STROMANN JÄGERSTRASSE 34, 40231 DÜSSELDORF TEL: 0211-788 40 66 FAX: 0211-788 44 61

PROJEKT	GEWERK	PHASE	ZEICHNUNG	ZEICHNR	PLANNUMMER	INDEX	STATUS
480	ARC	VP	GR	001	480_ARC_VP_GR_001_00_VO	00	VO

PLANNHALT	BAUTEIL / PLANABSCHN.	MAßSTAB	DATUM	FORMAT
EG, OG im Lageplan, Ansichten, Schnitte	XX	1 : 200	14.12.2018	841/584